


# ÚZEMNÍ PLÁN VRATISLÁVKA DOPRAVNÍ ŘEŠENÍ

## LEGENDA :

	hranice řešeného území
	hranice zastavěného území
	zastavitelné plochy
	plochy přestavby
<b>stav</b>	<b>návrh</b>
	silnice II. a III. třídy
	místní komunikace
	účelové komunikace
	pěší trasa
	plocha dopravy
	veřejná prostranství
	zastávka autobusu
	docház. vzdálenost 400m na zastávku
	parkoviště
	turistická trasa
	cyklistická trasa
	průjezdny úsek obcí
	ochranné pásmo silnice
	rozhledový trojúhelník
S7,5/60	kategorie silnic
C MO2 8/6/50 C MO2 8/6/30	funkční skupiny a typy komunikací

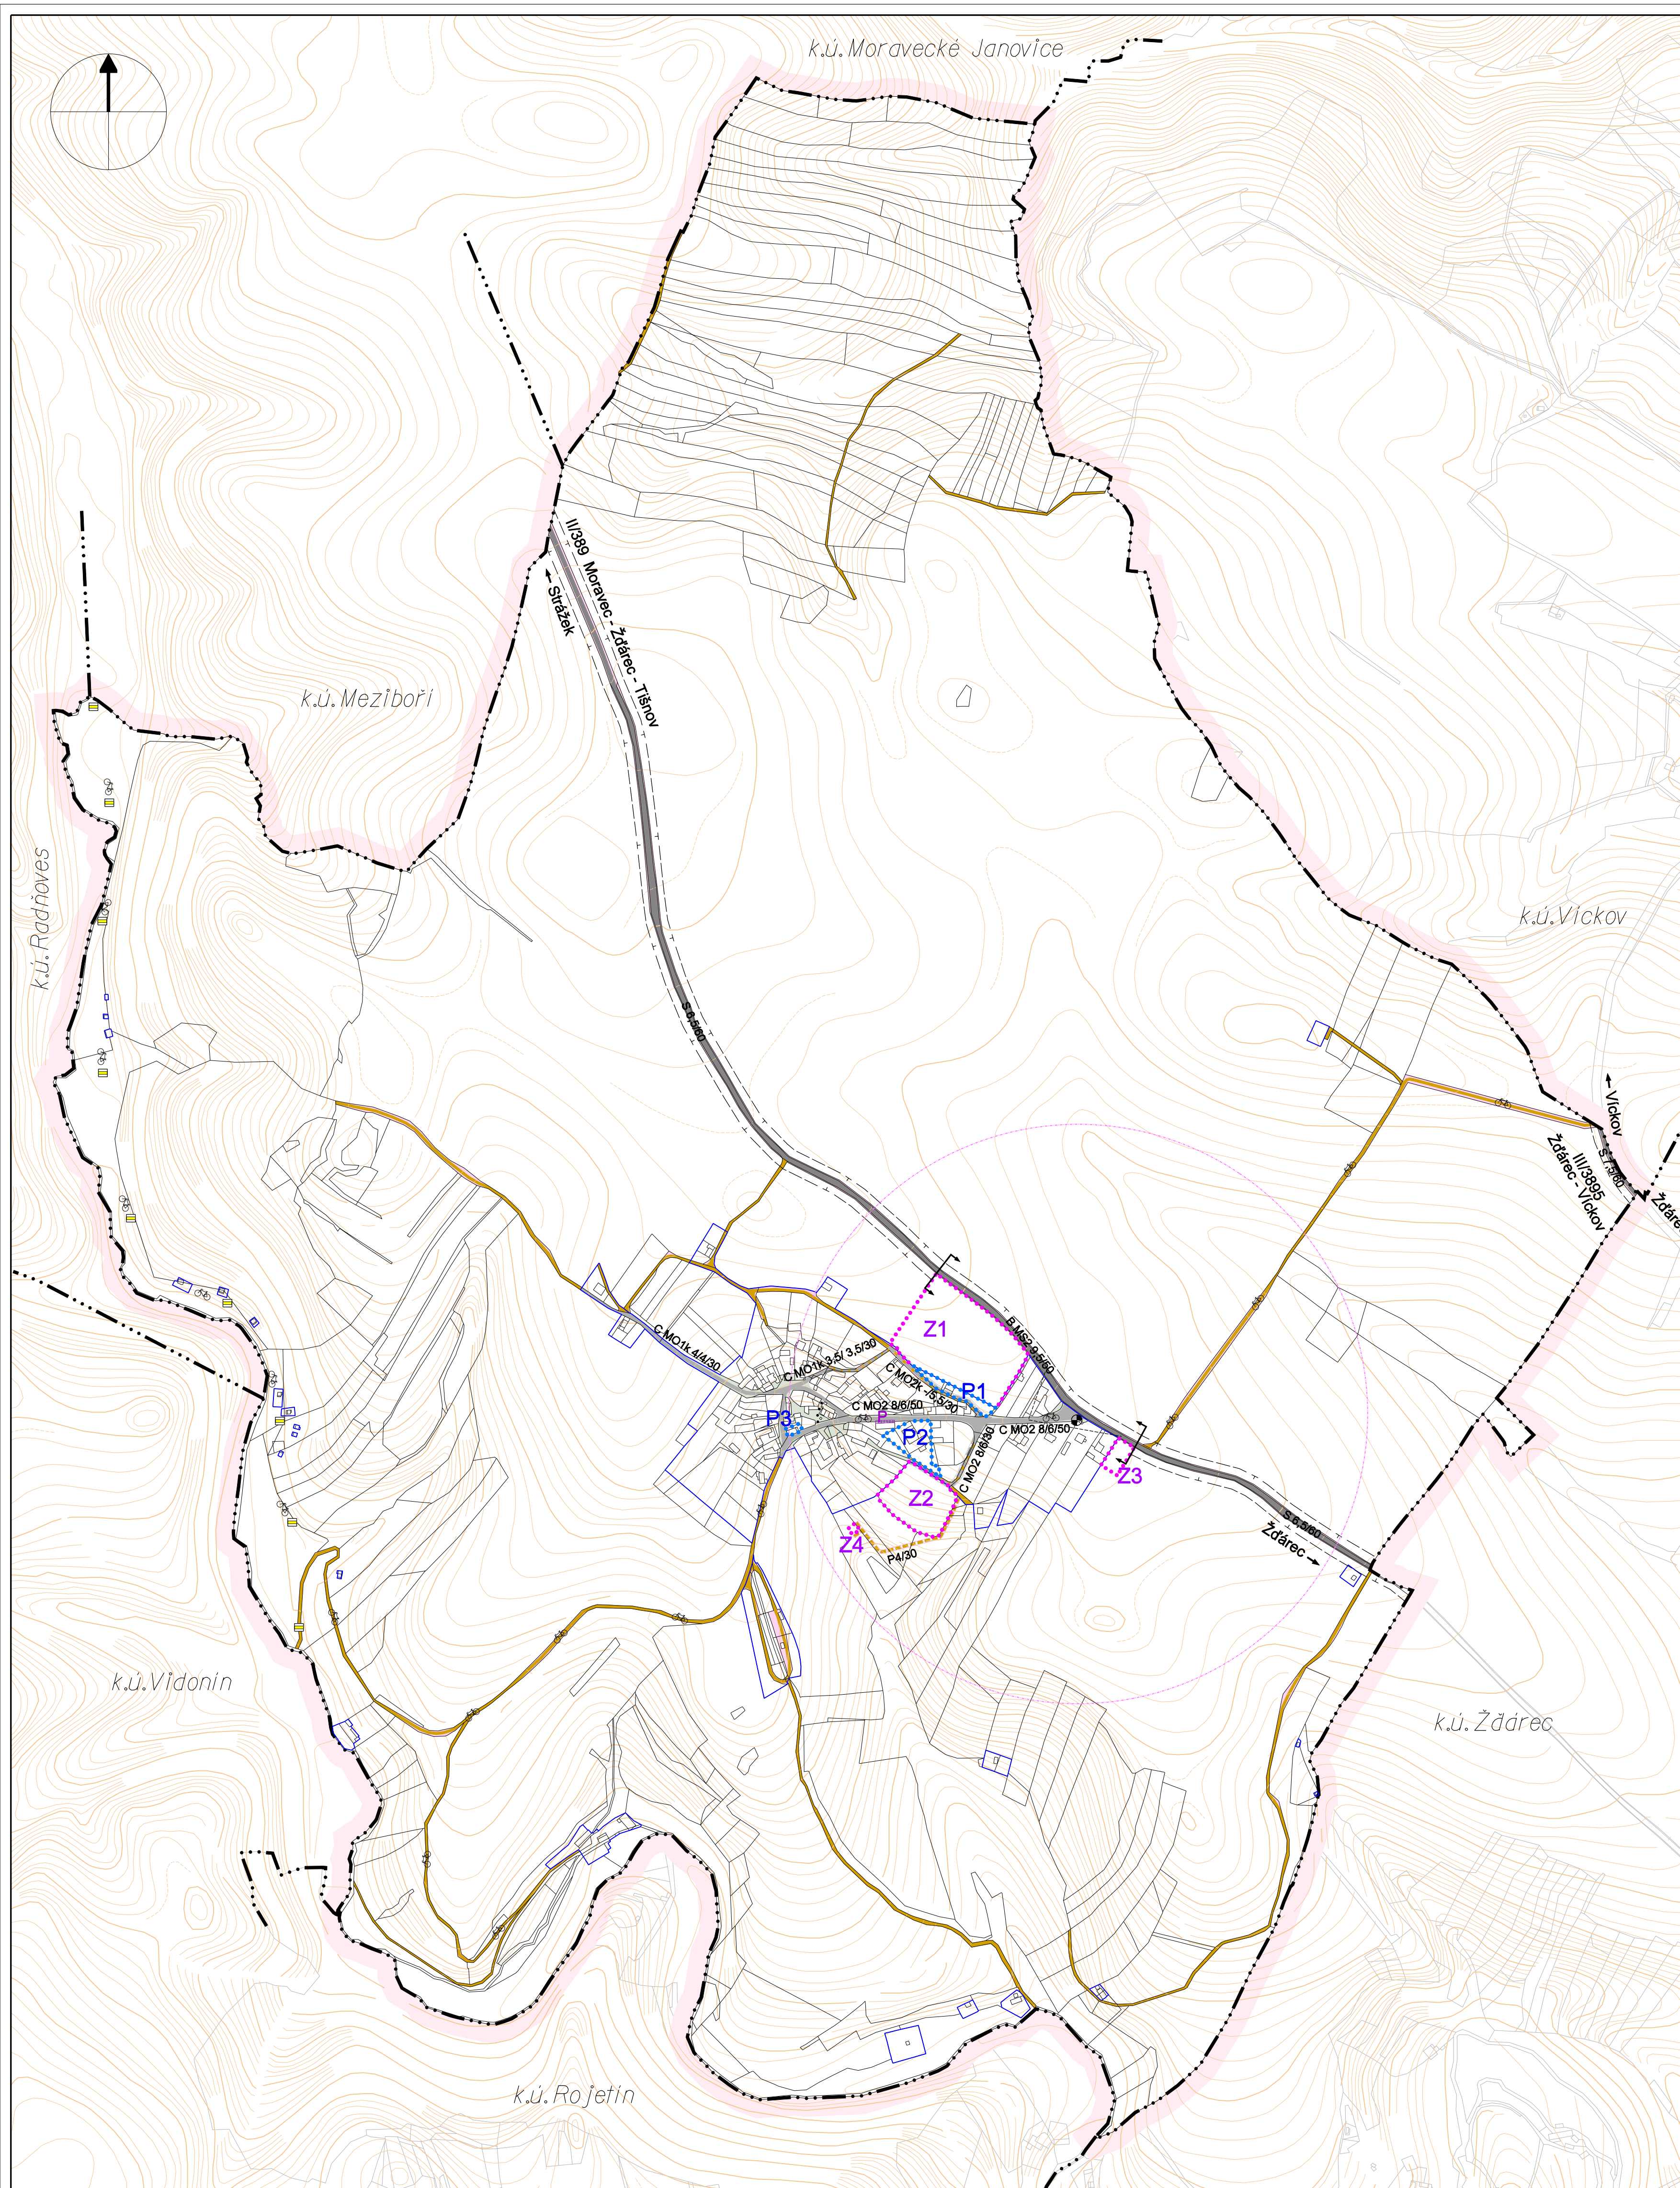

## ZÁZNAM O ÚČINNOSTI

SPRÁVNÍ ORGÁN, KTERÝ ÚZEMNÍ PLÁN VYDAL :

ČÍSLO JEDNACÍ : .....

DATUM VYDÁNÍ : .....

DATUM NABYTÍ ÚČINNOSTI : .....

POŘIZOVATEL : .....

Městský úřad Těnov, odbor územního plánování a stavebního řádu, oddělení úřad územního plánování

PODPIS : .....

JMENO A PŘÍJMENÍ : Ing. arch. Eva Žáková

FUNKCE : vedoucí oddělení úřad územního plánování

razítko : .....

## ATELIÉR PROJEKTIS

Zodp.proj.	Ing.arch. A. Dumková	Výnosový ZÁK	Ing. Štefanová Roman Staněk	Zak.čís.	1048.1.2.
Objednavatel	Obec VRATISLÁVKA			Datum	08/2009
Akce	ÚZEMNÍ PLÁN VRATISLÁVKA			Stupeň	ÚPD
Název	DOPRAVNÍ ŘEŠENÍ			Měřítko	1 : 5 000
				Výkres	1.3

Jarmila Haluzová, IČO 40459543, DIČ CZ455210197  
Příční 32, pracoviště Bratislavská 14, 602 00 Brno